

Creación 3. Colegio Salesiano Cristo Sacerdote



Coordenadas UTM: 37°16'22.6"N 6°56'05.8"W



CONTABILIDAD

VISADO

CERRAR SESIÓN

OFICINA VIRTUAL: Resultado de búsqueda de documentos

La última actualización de la base de datos fue el **05/01/2024** a las **11:10:34**.
9 coincidencias encontradas. Mostrando de la 1 a la 9.

Documento Exped.	Cliente	Ubicación	Tipo documento	Visado	Sellado	F. cobro	
2010.07166 2007.01383	COLEGIO SALESIANO	REFORMA Y AMPLIACION DE COLEGIO C/ GOMEZ DE AVELLANEDA, Nº 2 ,HUELVA	INF/CERTIF. LIQUIDACION ECONOM	Si	Si	06/10/2010	Descargar
2011.01103 2007.01383	COLEGIO SALESIANO	REFORMA Y AMPLIACION DE COLEGIO C/ GOMEZ DE AVELLANEDA, Nº 2 ,HUELVA	DOCUMENTACION COMPLEMENTARIA	Si	Si	22/02/2011	Descargar
2010.07167 2007.01383	COLEGIO SALESIANO	REFORMA Y AMPLIACION DE COLEGIO C/ GOMEZ DE AVELLANEDA, Nº 2 ,HUELVA	CERTIFICADO FINAL DE OBRAS	Si	Si	06/10/2010	Descargar
2010.07225 2007.01383	COLEGIO SALESIANO	REFORMA Y AMPLIACION DE COLEGIO C/ GOMEZ DE AVELLANEDA, Nº 2 ,HUELVA	MANUAL DE USO Y MANTENIMIENTO	Si	Si	06/10/2010	Descargar
2009.08616 2007.01383	COLEGIO SALESIANO	REFORMA Y AMPLIACION DE COLEGIO C/ GOMEZ DE AVELLANEDA, Nº 2 ,HUELVA	REFORMADO	Si	Si	02/10/2009	Descargar
2007.06242 2007.01383	COLEGIO SALESIANO	REFORMA Y AMPLIACION DE COLEGIO C/ GOMEZ DE AVELLANEDA, Nº 2 ,HUELVA	COMUNICACIÓN DE ENCARGO	Si	Si		Descargar
2010.02350 2007.01383	COLEGIO SALESIANO	REFORMA Y AMPLIACION DE COLEGIO C/ GOMEZ DE AVELLANEDA, Nº 2 ,HUELVA	DOCUMENTACION COMPLEMENTARIA	Si	Si	06/04/2010	Descargar
2010.01231 2007.01383	COLEGIO SALESIANO	REFORMA Y AMPLIACION DE COLEGIO C/ GOMEZ DE AVELLANEDA, Nº 2 ,HUELVA	REFORMADO	Si	Si	22/02/2010	Descargar
2007.10879 2007.01383	COLEGIO SALESIANO	REFORMA Y AMPLIACION DE COLEGIO C/ GOMEZ DE AVELLANEDA, Nº 2 ,HUELVA	PROYECTO	Si	Si	07/09/2007	Descargar


NOTA : Los documentos visados sólo podrán ser recogidos de la Sede colegial una vez aparezcan como sellados, con su fecha correspondiente



TABLÓN ANUNCIOS COAH

BOLSA TRABAJO COAH

HERRAMIENTAS DE CÁLCULO

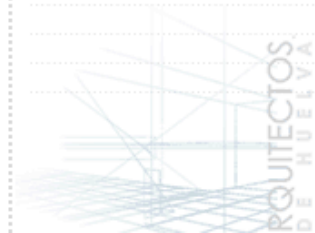



Superficies	
Nombre de Zonas	Area Medida
Aula 1 - PCPI	51,85
Aula 2 - PCPI	53,39
Aula 3 - PCPI y A. Apoyo	52,67
Aula 4 - PCPI y A. Apoyo	53,34
Aula 5 - CF	60,83
Aula 6 - SALA DE MEDIOS	60,07
Aula 7 - CF	60,23
Aula 8 - CF	60,35
Aula 9 - CF	60,08
Aula de Informática - FC y PCPI	60,01
Despacho 1 - CF y PCPI	16,35
Despacho 2 - CF y PCPI	16,60
Distribuidor	24,71
Escalera Patio Interior	11,65
Escalera Vestibulo	14,34
Galeria Patio	110,17
Meseta Entrada FP	15,00
Pasillo 1	23,56
Pasillo 2	5,14
Pasillo 3	29,26
Pasillo 4	7,13
Pasillo 5	31,32
Pasillo 6	23,31
Patio Interior	23,66
Pérgola Acceso	276,27
Pérgola FP	289,00
Rampa Acceso	36,98
Sala Profesores - FC y PCPI	31,62
Taller - AGA (PCPI)	129,93
Vestibulo	39,67
WC Profesores- CF y PCPI	8,12
wc Niñas-CF y PCPI	9,40
wc Niños-CF y PCPI	9,60

Proyecto	Promotor
Reformado de la Primera Fase del Proyecto de Ampliación y Reforma Colegio Salesiano Cristo Sacerdote	Colegio Salesiano Cristo Sacerdote
Arquitecto	
Calle Gómez de Avellaneda nº2, Huelva	Sergio Gómez Melgar
colegiado núm. 197 COAH	
Planta	Escala Dibujo
Planta Baja	1:100
Plano	ID Plano
Plantas Usos, Superficiales y Accesibilidad Estado Reformado	B02.1
	Estado
	Fecha
	Versión Final
	Jun 2009




Superficies	
Nombre de Zonas	Area Medida
Aula 1 - PCPI	51,85
Aula 2 - PCPI	53,39
Aula 3 - PCPI y A. Apoyo	52,67
Aula 4 - PCPI y A. Apoyo	53,34
Aula 5 - CF	60,83
Aula 6 - SALA DE MEDIOS	60,07
Aula 7 - CF	60,23
Aula 8 - CF	60,35
Aula 9 - CF	60,08
Aula de Informática - FC y PCPI	60,01
Despacho 1 - CF y PCPI	16,35
Despacho 2 - CF y PCPI	16,60
Distribuidor	24,71
Escalera Patio Interior	11,65
Escalera Vestibulo	14,34
Galeria Patio	110,17
Meseta Entrada FP	15,00
Pasillo 1	23,56
Pasillo 2	5,14
Pasillo 3	29,26
Pasillo 4	7,13
Pasillo 5	31,32
Pasillo 6	23,31
Patio Interior	23,66
Pérgola Acceso	276,27
Pérgola FP	289,00
Rampa Acceso	36,98
Sala Profesores - FC y PCPI	31,62
Taller - AGA (PCPI)	129,93
Vestibulo	39,67
WC Profesores- CF y PCPI	8,12
wc Niñas-CF y PCPI	9,40
wc Niños-CF y PCPI	9,60


Proyecto	Promotor		
Reformado de la Primera Fase del Proyecto de Ampliación y Reforma Colegio Salesiano Cristo Sacerdote	Colegio Salesiano Cristo Sacerdote		
Calle Gómez de Avelaneda nº2, Huevra	Arquitecto	Sergio Gómez Melgar	
		colegiado núm. 197 COAH	
Planta	Planta Primera	Escala Dibujo	1:100
Plano	Plantas Usos, Superficeis y Accesibilidad Estado Reformado	ID Plano	B02.2
		Estado	Fecha
		Versión Final	Jun 2009




Alzado Noreste

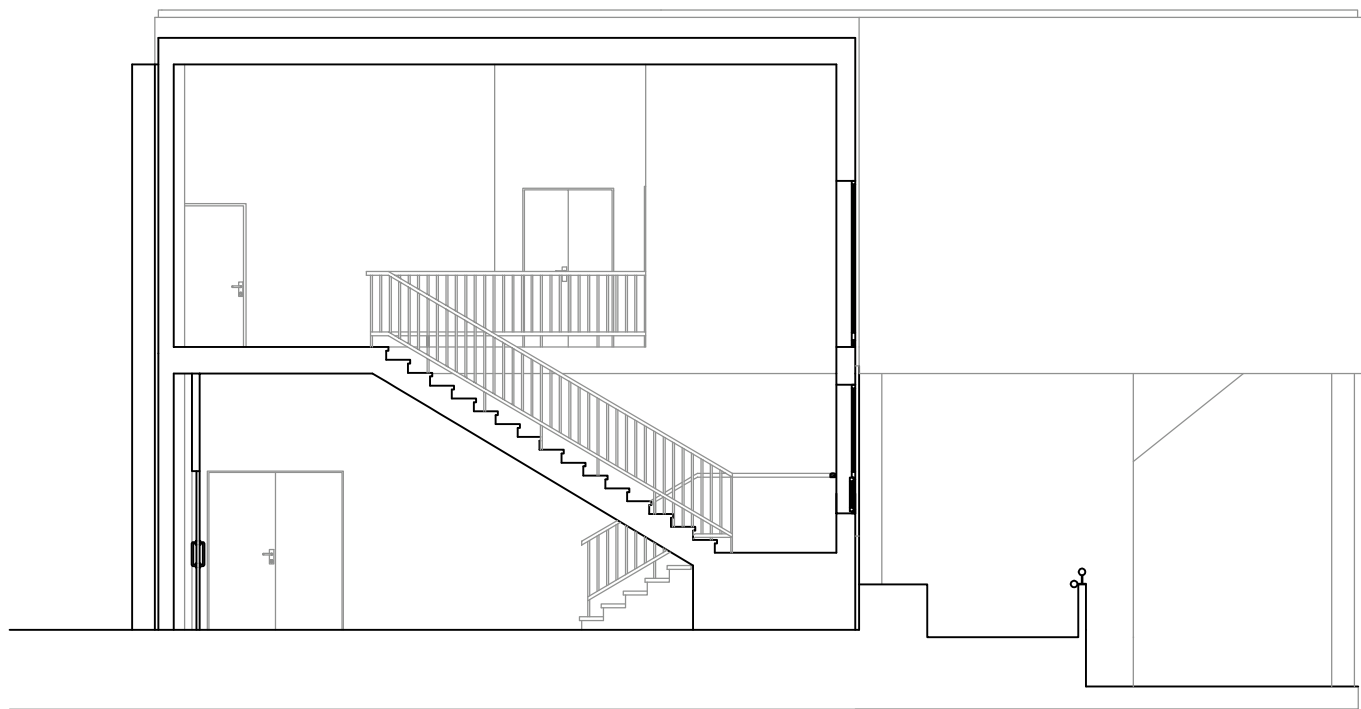

SECC 1

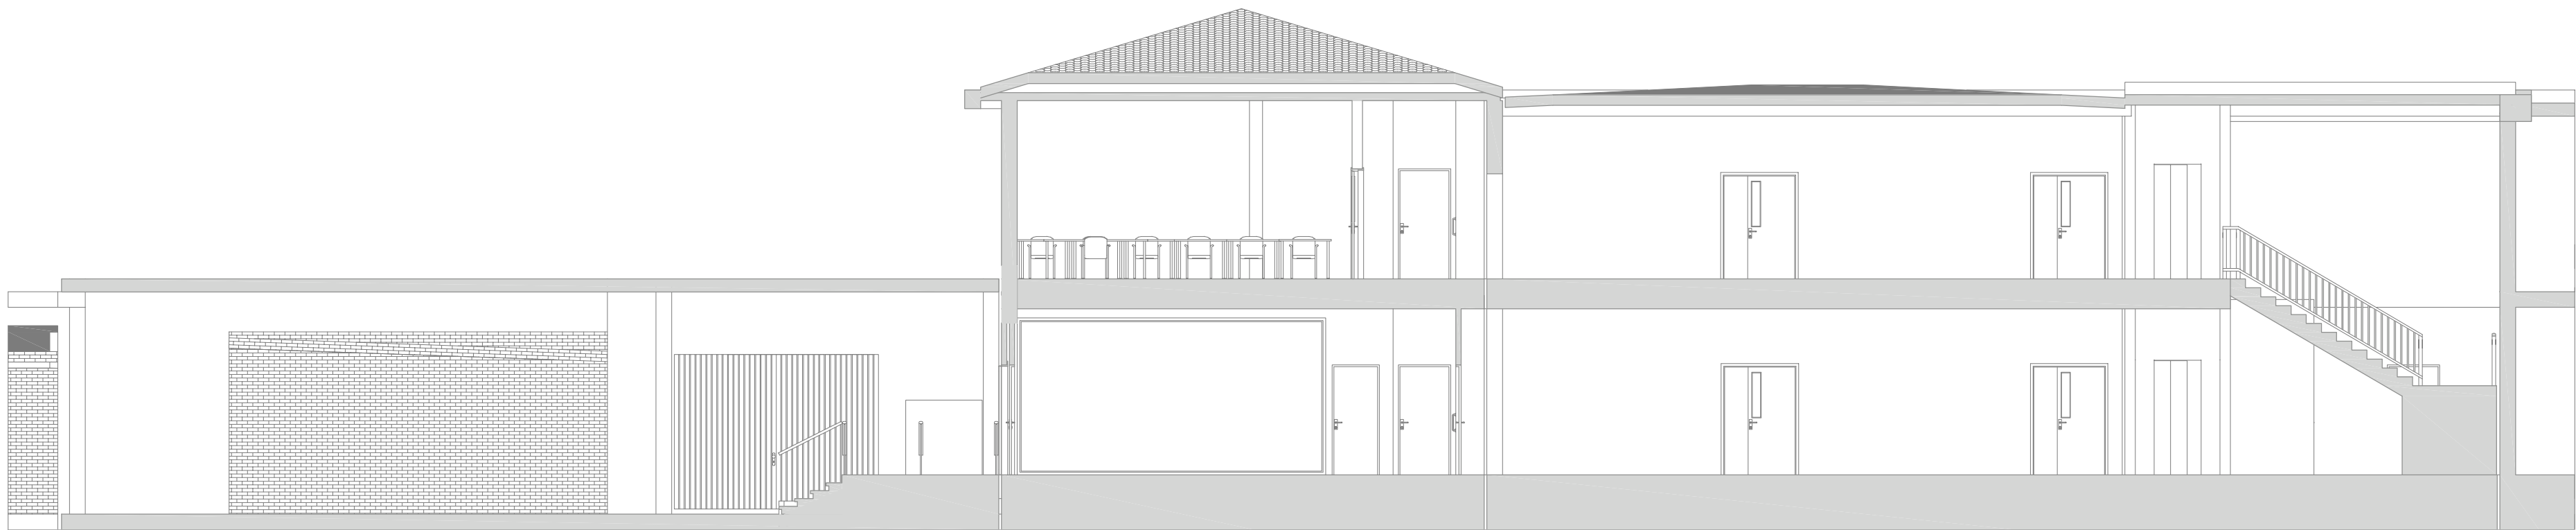

SECC 2

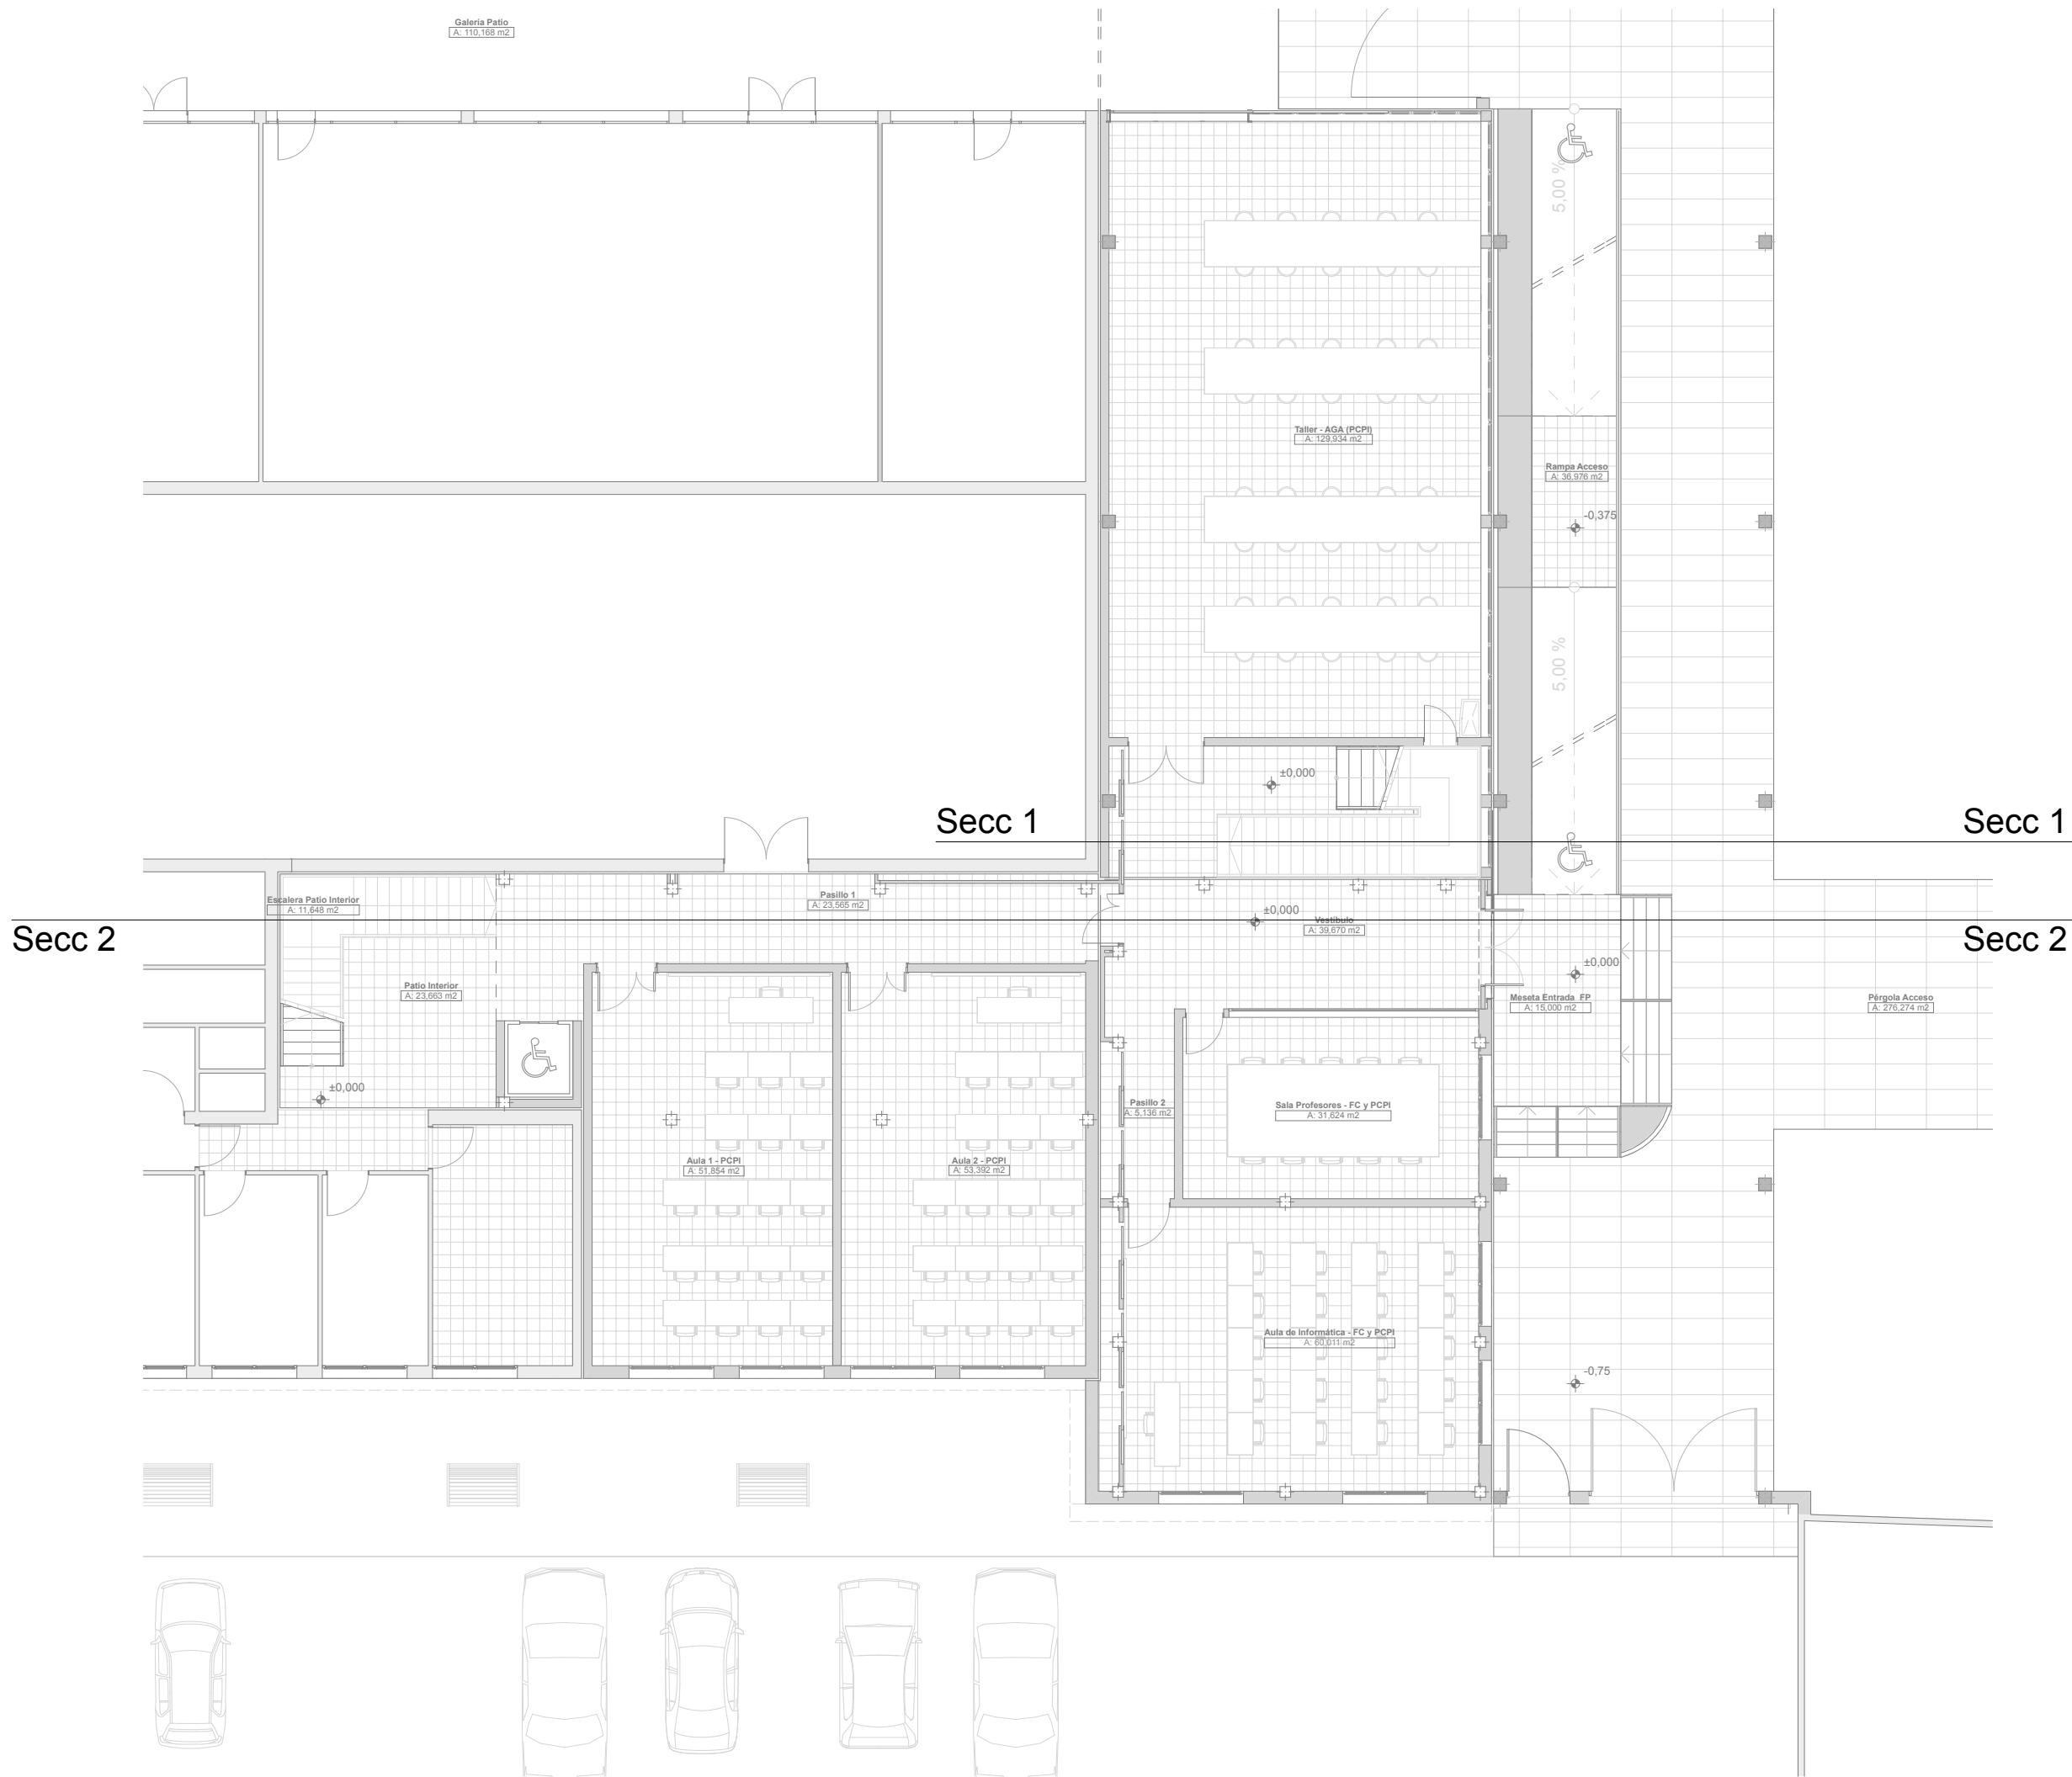


Alzado Noreste

Planta Baja

1:150

Proyecto	Reformado de la Primera Fase del Proyecto de Ampliación y Reforma Colegio Salesiano Cristo Sacerdote			Promotor	Colegio Salesiano Cristo Sacerdote		
	Calle Gómez de Avellaneda nº2, Huelva			Arquitecto	Sergio Gómez Melgar colegiado núm. 197 COAH		
Planta	Secciones y Alzados			Escala Dibujo	1:100		
Plano	Secciones y Alzados Estado Reformado			ID Plano	B04.1		
				Estado	Versión Final		
				Fecha	Jun 2009		

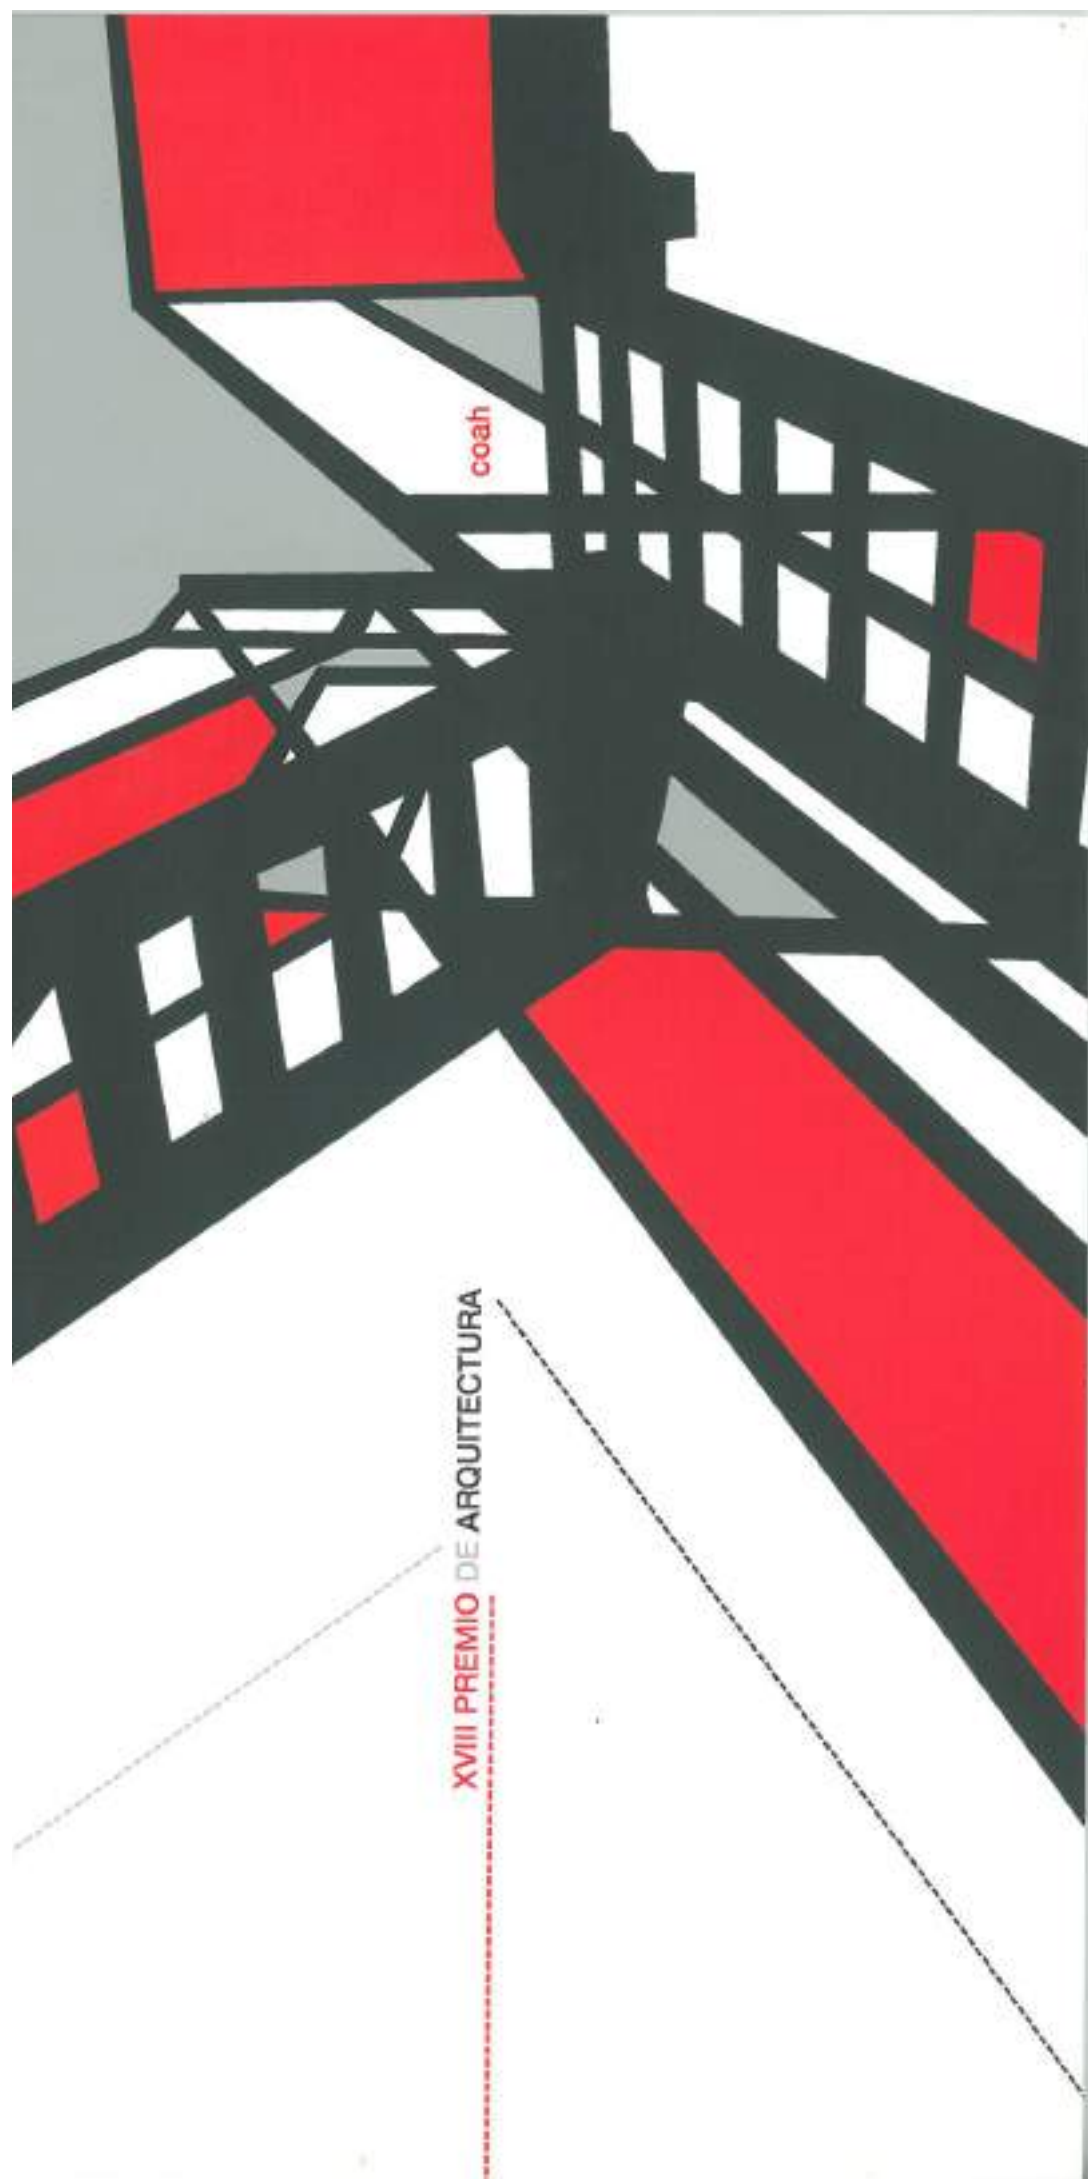

XVIII PREMIO DE ARQUITECTURA

coah

OBJETIVO

En esta convocatoria, que hace la dieciocho del **PREMIO DE ARQUITECTURA DEL COLEGIO OFICIAL DE ARQUITECTOS HUELVA** que sustituyó, después de varias convocatorias, al denominado PREMIO PÉREZ CARIASA, habiendo obtenido en las anteriores convocatorias una alta valoración, donde el mérito ha sido la alta calidad de las obras de arquitectura ejecutadas que han optado al mismo, se introducen como en el anterior premio modificaciones que afectan a los premios, que serán honoríficos, entregándose a los autores, como testimonio de reconocimiento público, un elemento conmemorativo diseñado específicamente para esta PREMIO. Asimismo, para conocimiento de los ciudadanos, se colocará si es autorizada una placa conmemorativa en la obra de arquitectura premiada, manteniéndose y reforzándose la difusión de la Exposición de las Obras presentadas y el acto de entrega de los Premios, realizándose la confección del Catálogo y se continuará con la publicación periódica, a modo de colección ya iniciada con las diez primeras convocatorias. Por otro lado y para mayor conocimiento, se recogerán los premiados en la página web del Colegio www.arquitectivahuelva.com

ÁMBITO

Podrán optar a este Premio todos los trabajos profesionales realizados en la provincia de Huelva y que hayan sido **ejecutados a partir del 1 de enero de 2.008** y, en caso de obras de Arquitectura, **terminadas a fecha 31 de Diciembre de 2.010**.

Dentro de los trabajos profesionales a que se hace mención en el anterior apartado, se incluyen todos aquellos relativos a Investigación, Rehabilitación, Restauración, Interiorismo, Urbanismo y Arquitectura en general.

PARTICIPANTES

Será requisito imprescindible para la admisión de los trabajos presentados que los mismos hayan sido **tramitados reglamentariamente en esta Corporación Profesional**. La presentación para optar a estos premios podrá ser efectuada por el Arquitecto autor del trabajo profesional correspondiente, o bien por la Junta de Gobierno o por cualquier otro Arquitecto. En estos dos últimos supuestos se precisará la conformidad expresa del Arquitecto autor del trabajo profesional.

ESTIMULAR Y DAR A CONOCER

Estimular la calidad de la Arquitectura y dar a conocer los trabajos seleccionados en una muestra de carácter anual, son los principales fines de las convocatorias de los Premios de Arquitectura del Colegio de Arquitectos de Huelva.

Estimular la calidad en las distintas manifestaciones arquitectónicas. Estimular el trabajo de los Arquitectos, a menudo resultado de fuerzas e intereses encontrados. Estimular a los distintos agentes intervinientes en hecho arquitectónico. Estimular y homenajear a los galardonados, los logros obtenidos con estas maneras de practicar la Arquitectura repercuten de alguna forma en el resto de la profesión.

Y dar a conocer entre todos los profesionales de la Arquitectura las obras seleccionadas. Dar a conocer la producción arquitectónica de un periodo acotado de la historia. Dar a conocer a la sociedad en general la Arquitectura generada en una época, y que de alguna manera también le pertenece. Dar a conocer a la opinión pública las obras que el Colegio de Arquitectos distingue como seleccionadas y premiadas, organizándose a tal efecto una exposición y un catálogo representativo.



DECIMOCTAVO
PREMIO DE
ARQUITECTURA
COLEGIO ESPECIAL DE ARQUITECTOS DE NUEVA

índice

páginas 6-7



08

arquitecto:
Sergio Gómez Mejía

páginas 22-23



09

arquitectos:
Ismael Domínguez Sánchez de la Blanca
Rubén Solís García
Antonio José Lara Bocanegra
Antonio Trilla Sánchez

páginas 24-25



10

arquitecto:
Eduardo Lázaro Blázquez

páginas 26-27

DECIMOCTAVO
**PREMIO DE
ARQUITECTURA**
COLEGIO OFICIAL DE ARQUITECTOS DE MADRID

**obras
seleccionadas**

proyecto:
Reforma y Ampliación
de Colegio Salesiano

Huelva

arquitecto:
Sergio Gómez Melgar


páginas 22-23



El programa de ampliación del colegio salesiano Cristo Salvador se proyecta en dos fases: una primera fase de ampliación de los ciclos formativos, acomodándose para ello a una reforma interior en algunas de las zonas ya existentes de los ciclos formativos, y una segunda fase de ampliación de primera.

La ampliación de los ciclos formativos consiste en la demolición de una nave de aulas existente en una planta, y su sustitución por una nueva de dos plantas más los accesos correspondientes. Se trata de una actuación más compleja por cuanto que se acomete la reordenación completa de las circulaciones interiores, incluyendo la apertura de un nuevo acceso principal desde el cuerpo de aulas y la eliminación de las importantes barreras arquitectónicas existentes con la instalación de un nuevo acceso para esta zona y escaleras adaptadas al D7202.

El programa total de la actuación para la zona de ciclos formativos consiste en 880,27 m² construidos en planta baja (sala de profesores, vestíbulo, taller, tres aulas, espacios de circulación anexas y porche de acceso) y 642,16 m² construidos en planta alta (sala de aulas, dos despachos, aseo y espacios de circulación anexas). En total 1.522,43 m² construidos, entre actuaciones de reforma y nueva planta.

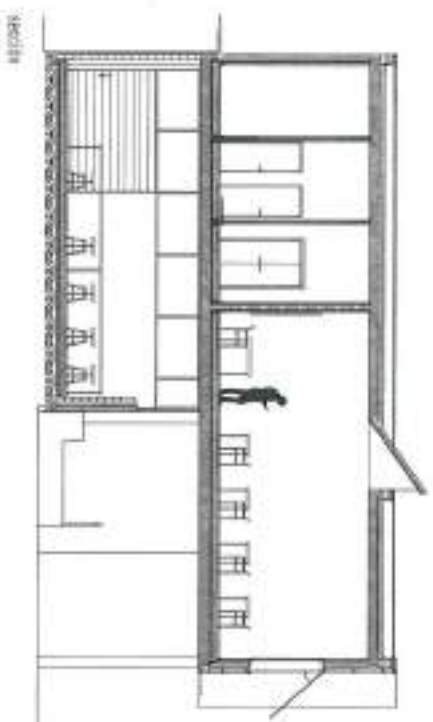

Junta de Gobierno

Decano

Gonzalo Prieto Rodríguez

Secretario

Antonio López Domínguez

Tesorero

Manuel Mojarro Práxedes

Vicedecano

Julio Ángel Sánchez Prieto

Vicesecretaria

Claudia Orozco Martín



*Agradecimientos a todos los
participantes por su dedicación
y esfuerzo*

coordinación

Angéles González Fernández

diseño y maquetación

Art&maia Publicitaria

www.artmaia.com



D. SERGIO GÓMEZ MELGAR
Dña. MARÍA JOSÉ CARRASCO CONEJO
Dña. HENAR HERRERO SORIANO

Han obtenido la

MENCIÓN ESPECIAL CATEGORÍA EDIFICACIÓN DE USO NO RESIDENCIAL en su XXIV edición del PREMIO DE ARQUITECTURA DEL COLEGIO OFICIAL DE ARQUITECTOS DE HUELVA, concedida como autores de la obra:

**REFORMA Y AMPLIACIÓN DEL COLEGIO SALESIANO CRISTO SACERDOTE, 2º FASE,
C/ GÓMEZ DE AVELLANEDA Nº 2. HUELVA.**


El Jurado otorga esta mención especial a este edificio, por su magnífica solución de implantación del nuevo edificio en el conjunto anterior. Es meritoria la apuesta por insertar una pieza que calma el espacio claustral del antiguo aula, utilizando dos escaleras como elementos de macia que armonizan el encuentro de lo nuevo con lo antiguo con serenidad y equilibrio. El uso de materiales sencillos, baratos, no ha sido impedimento para general una pieza de gran potencia formal y elegancia estética.


En Huelva, a 2 de octubre de 2017.



COLEGIO OFICIAL DE
ARQUITECTOS
DE HUELVA

Noemí Sanchis Morales
Decana COAH

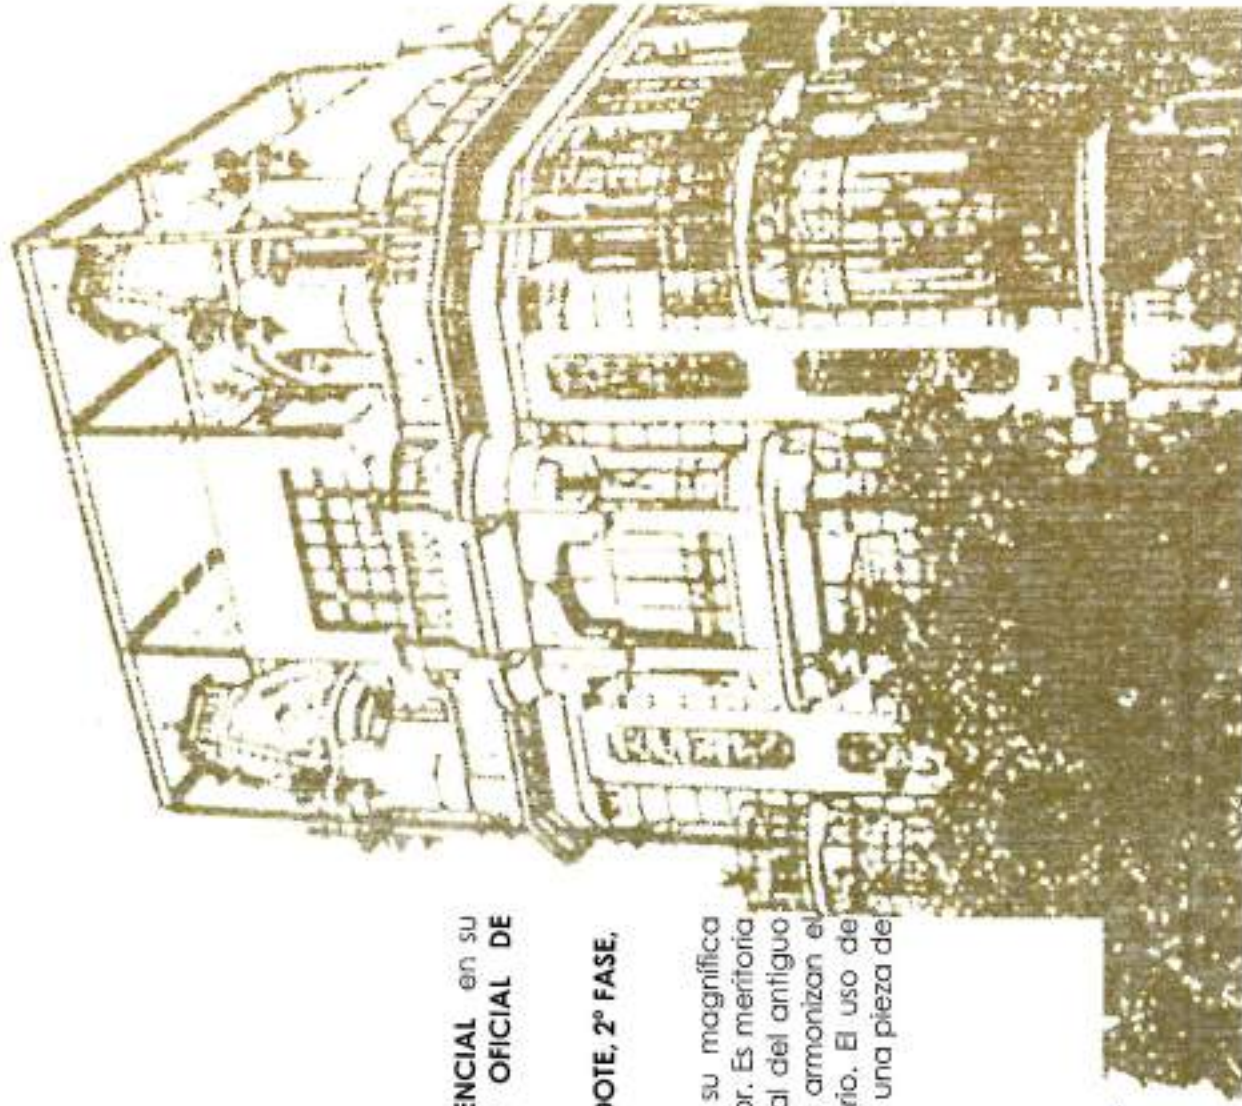

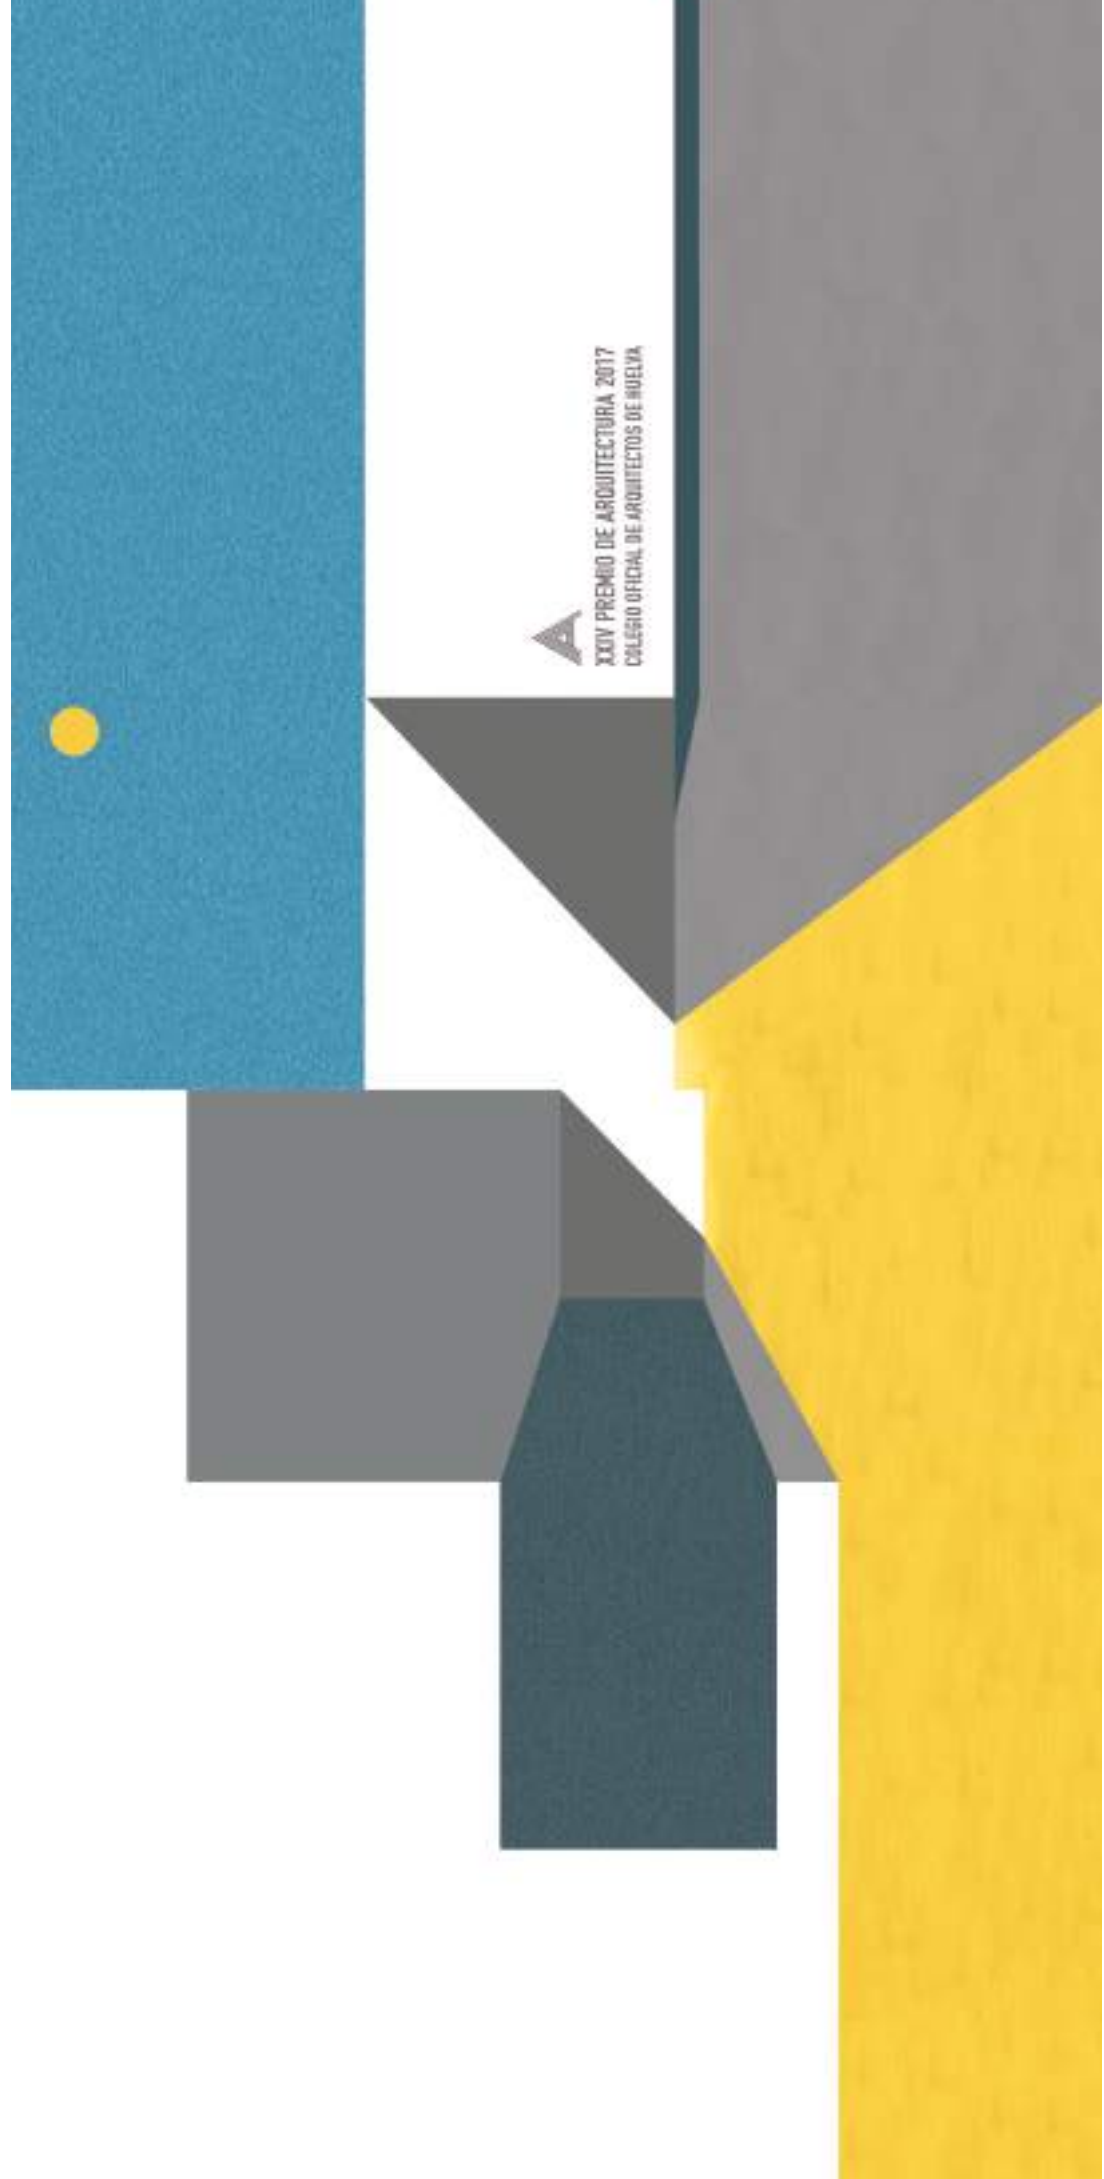

XXIV PREMIO DE ARQUITECTURA 2017
COLEGIO OFICIAL DE ARQUITECTOS DE HUELVA



XXIV PREMIO DE ARQUITECTURA 2017
COLEGIO OFICIAL DE ARQUITECTOS DE HUELVA

OBJETO

Esta convocatoria, que hace la vigésimo cuarta edición del Premio de Arquitectura del Colegio Oficial de Arquitectos de Huelva, tendrá como las anteriores, un carácter decidido de muestra de la Arquitectura ejecutada en la provincia de Huelva, sea cual fuere su volumen material, entidad promotora y destino final.

Este galardón ha venido a sustituir, después de varias convocatorias, al denominado Premio Pérez Carasa, habiendo obtenido siempre una alta valoración, basada en la alta calidad de las obras de arquitectura ejecutadas que han optado al mismo.

Como en las últimas ediciones, se mantienen las modificaciones que afectan a los premios, que serán honoríficos; entregándose a los autores como testimonio de reconocimiento público, un elemento conmemorativo diseñado específicamente para este Premio de Arquitectura COAH.

ÁMBITO

Podrán optar a este Premio todos los trabajos profesionales, que no se hayan presentado a anteriores ediciones del Premio de Arquitectura COAH, realizados en la Provincia de Huelva y que hayan sido ejecutados a partir del 1 de enero de 2006 y, en caso de obras de Arquitectura, terminadas a fecha 31 de Diciembre de 2016.

Dentro de los trabajos profesionales a que se hace mención en el anterior apartado, se incluyen todos aquellos relativos a Investigación, Rehabilitación, Restauración, Interiorismo, y Arquitectura en general.

PARTICIPANTES

Podrán ser objeto de presentación a la convocatoria cuantas realizaciones hayan finalizado a lo largo del período señalado anteriormente en el ámbito de la provincia de Huelva. La presentación podrá abarcar cuantos trabajos constituyen la actividad constructiva profesional, dentro de las cinco secciones descritas en los siguientes apartados, con la única limitación de ser actuaciones en cuya documentación colegial conste su terminación en el período anteriormente citado.

Los trabajos de investigación, deberán haberse llevado a cabo también durante el año 2016, pudiendo justificarse debidamente esta condición.


ESTIMULAR Y DAR A CONOCER

Estimular la calidad de la Arquitectura y dar a conocer los trabajos seleccionados en una muestra de carácter anual, son los principales fines de las convocatorias de los Premios de Arquitectura del Colegio Oficial de Arquitectos de Huelva.

Estimular la calidad en las distintas manifestaciones arquitectónicas. Estimular el trabajo de los Arquitectos, a menudo resultado de fuerzas e intereses encontrados. Estimular a los distintos agentes intervinientes en hecho arquitectónico. Estimular y homenajear a los galardonados, los logros obtenidos con estas maneras de practicar la Arquitectura repercuten de alguna forma en el resto de la profesión.

Y dar a conocer entre todos los profesionales de la Arquitectura las obras seleccionadas. Dar a conocer la producción arquitectónica de un período acotado de la historia. Dar a conocer a la sociedad en general la Arquitectura generada en una época, y que de alguna manera también le pertenece. Dar a conocer a la opinión pública las obras que el Colegio de Arquitectos distingue como seleccionadas y premiadas, organizándose a tal efecto una exposición y un catálogo representativo.

MENTIÓN ESPECIAL
EDIFICACIÓN Y EQUIPAMIENTO
USO NO RESIDENCIAL

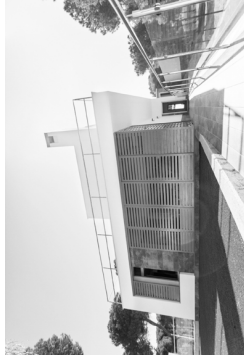

03 Páginas 8-9
Vivienda unifamiliar
Mulhacen, 10.
La Monacilla. Aljaraque
Arquitecto:
Raúl Vela Aguilera



02 Páginas 6-7
Vivienda unifamiliar
Avenida del Río Piedras, 8.
La Antilla. Lepe
Arquitecto:
Francisco Javier Limón Rodríguez



01 Páginas 4-5
Vivienda unifamiliar
C/ Naranjo de Bulnes, 90.
La Monacilla. Aljaraque
Arquitecto:
Miguel Angel Esteve Portolés



04 Páginas 10-11
Vivienda unifamiliar
Veleta, 145.
La Monacilla. Aljaraque
Arquitecto:
Aurelio Cazenave Sánchez



05 Páginas 12-13
Reforma y ampliación del Colegio Salesiano Cristo Sacerdote. 2ª fase
C/ Gómez de Avellaneda, 2.
Huelva
Arquitectos:
Sergio Gómez Melgar
María José Carrasco Conejo
Henar Herrero Soriano

XXIV PREMIO DE ARQUITECTURA
EDIFICACIÓN Y EQUIPAMIENTO
USO NO RESIDENCIAL



06 Páginas 14-15
Escuela Técnica Superior de Ingeniería
Campus del Carmen.
Huelva
Arquitecto:
Sebastián Cerrejón Hidalgo

MENTIÓN ESPECIAL
RESTAURACIÓN, REHABILITACIÓN Y
ARQUITECTURA INTERIOR



08 Páginas 18-19
Reforma y ampliación de vivienda unifamiliar adosada
C/ E, 19. Barrio Reina Victoria
Huelva
Arquitectas:
Natalia Grande Álvarez
Rosa García Pastor

XXIV PREMIO DE ARQUITECTURA
INVESTIGACIÓN ARQUITECTÓNICA



09 Páginas 20-21
Rastros del s.XVIII en Valverde del Camino
Trabajo de investigación
Arquitecto:
Andrés Bruno Romero Mantero

MENTIÓN ESPECIAL
INVESTIGACIÓN ARQUITECTÓNICA



10 Páginas 22-23
Nuevos modelos de gestión del territorio y su aplicación a paisajes urbanos en transformación.
La avenida Francisco Montenegro en el área del polo industrial de Huelva.
Trabajo de investigación
Arquitecto:
José Ángel Ramírez Domínguez



Los Salesianos están presentes en Huelva desde los años 60. Su colegio "Cristo Sacerdote" está ubicado en la calle Gómez de Avellaneda nº2 y desde hace unos años acomete una serie de reformas y ampliaciones de sus instalaciones. En general, el colegio se ordena en torno a un gran patio central desde el que se accede a las aulas, a través de unas galerías cubiertas.

En una primera fase de ampliación (ya ejecutada en 2010) se intervino en los ciclos formativos, acometiéndose paralelamente una reforma interior en algunas de las zonas ya existentes.

En esta segunda fase, la actuación contempla la demolición de un ala del edificio primitivo de una sola planta para construir un nuevo aula de dos alturas sobre rasante que da servicio a infantil, primaria y secundaria. Con este nuevo volumen edificatorio el patio central queda cerrado en todos sus lados por una construcción de dos plantas de altura.

El programa total de la actuación lo componen catorce aulas más dos cuerpos de aseos múltiples y uno más para profesores e infantil en planta primera, almacenes para material y equipamiento y sus accesos. Las aulas se conectan dos a dos, a través de paneles móviles, para dotar de mayor versatilidad a la planta y generar la posibilidad de nuevas formas de educar.





XXIV PREMIO DE ARQUITECTURA 2017
COLEGIO OFICIAL DE ARQUITECTOS DE HUELVA

05
MENCIÓN ESPECIAL
EDIFICACIÓN Y EQUIPAMIENTO USO NO RESIDENCIAL

REFORMA Y AMPLIACIÓN DE COLEGIO SALESIANO
"CRISTO SACERDOTE". SEGUNDA FASE
C/ Gómez de Avellaneda, 2.

Huelva

Arquitectos:

Sergio Gómez Melgar

María José Carrasco Conejo

Enar Herrero Soriano

El Jurado acuerda, por unanimidad, conceder los siguientes premios y menciones:

**XXIV PREMIO DE ARQUITECTURA 2017.
EDIFICACION Y EQUIPAMIENTO USO NO RESIDENCIAL.**

**ESCUELA TÉCNICA SUPERIOR DE INGENIERÍA.
CAMPUS DEL CARMEN. HUELVA.
ARQUITECTO:
SEBASTIÁN CERREJÓN HIDALGO.**

Se valora encaje de un programa complejo en una parcela borde de ciudad en la que el edificio dialoga con su entorno en lenguajes muy diferentes en coherencia con la exposición de sus fachadas y la relación e intervisibilidad que tiene con la propia ciudad, y que se materializa en un adecuado y bien resuelto tratamiento técnico de las soluciones de “pieles contrapuestas” del edificio. El edificio genera espacios interiores de arriesgadas geometrías que sirven de espacio de relación entre las diferentes piezas del programa y que dan cabida a la funcionalidad, con una clara apuesta por la generación de lugares interiores y exteriores de interrelación entre los alumnos y de relación institucional. Espacios que sin duda ganarán calidez toda vez sean ajardinados como fue concebido el proyecto.

**MENTIÓN ESPECIAL
EDIFICACION Y EQUIPAMIENTO USO NO RESIDENCIAL.**

**REFORMA Y AMPLIACIÓN DEL COLEGIO SALESIANO “CRISTO SACERDOTE”
2º FASE, C/ GÓMEZ DE AVELLANEDA Nº 2. HUELVA.
ARQUITECTOS:
SERGIO GÓMEZ MELGAR
MARÍA JOSÉ CARRASCO CONEJO
HENAR HERRERO SORIANO**

El Jurado otorga esta mención especial a este edificio, por su magnífica solución de implantación del nuevo edificio en el conjunto anterior. Es meritoria la apuesta por insertar una pieza que colmata el espacio claustral del antiguo aulario, utilizando dos escaleras como elementos de macia que armonizan el encuentro de lo nuevo con lo antiguo con serenidad y equilibrio. El uso de materiales sencillos, baratos, no ha sido impedimento para general una pieza de gran potencia formal y elegancia estética.

**MENTIÓN ESPECIAL
EDIFICACION USO RESIDENCIAL.**

**VIVIENDA UNIFAMILIAR
C/ MULHACEN Nº 10. LA MONACILLA. ALJARAQUE.
ARQUITECTO:
RAUL VELA AGUILERA**

El Jurado otorga esta mención especial a este edificio, por su diseño tipológico, en el que utiliza elementos muy implantados en la arquitectura tradicional, para dar una acertada solución a una búsqueda del aislamiento visual con las parcelas colindantes laterales. Se considera muy acertada la concepción volumétrica del espacio de la zona de día, donde se generan espacios de altura, transiciones vivideras entre interior y exterior, tanto en el porche como el basamento de la vivienda.

MENCIÓN ESPECIAL
RESTAURACIÓN, REHABILITACIÓN Y ARQUITECTURA INTERIOR.

REFORMA Y AMPLIACIÓN DE VIVIENDA UNIFAMILIAR ADOSADA
C/E, Nº 19. BARRIO REINA VICTORIA. HUELVA.

ARQUITECTAS:
NATALIA GRANDE ÁLVAREZ
ROSA GARCÍA PASTOR

El Jurado otorga esta mención especial a esta obra, destacando el mérito de la actuación para la intervención en las casas de esta barriada protegida, solventando la ampliación de superficie y volumen, adecuando su programa mediante la utilización de materiales compatibles con su historia y con escrupuloso respeto a la percepción visual del edificio original.

XXIV PREMIO DE ARQUITECTURA 2017.
INVESTIGACIÓN ARQUITECTÓNICA.

PROYECTO DE INVESTIGACIÓN:
RASTROS DEL SIGLO XVIII EN VALVERDE DEL CAMINO.
ARQUITECTO:
ANDRÉS BRUNO ROMERO MANTERO.

La vocación profesional de Andrés como investigador de la evolución histórica de los municipios, se trasluce en cada memoria de información de los documentos de planeamiento que ha redactado. Una profusa documentación acompaña a cada uno de ellos, fruto de sus horas de investigación en archivos históricos, municipales, del Obispado... Analiza y traza en cada uno de ellos la génesis y evolución de esos municipios, ligada a la historia de sus edificios, de sus gentes y de sus tradiciones. Este trabajo es el colofón a esa vocación de Andrés que es tan valiosa para entender por qué su Valverde natal es como es, desde la mirada de este apasionado arquitecto.

MENCIÓN ESPECIAL
INVESTIGACIÓN ARQUITECTÓNICA.

PROYECTO DE INVESTIGACIÓN:
NUEVOS MODELOS DE GESTIÓN DEL TERRITORIO Y SU APLICACIÓN A
PAISAJES URBANOS EN TRANSFORMACIÓN. LA AVENIDA FRANCISCO
MONTENEGRO EN ÁREA DEL POLO INDUSTRIAL DE HUELVA.
ARQUITECTO:
JOSÉ ÁNGEL RAMÍREZ DOMÍNGUEZ

La planificación a futuro de la ordenación del territorio parte de trabajos como este. El análisis exhaustivo es indispensable para una correcta planificación, y más si cabe en aquellos lugares en los que los valores ambientales y las actividades que forman el tejido productivo han de conjugarse para mirar un futuro en el que las tensiones territoriales sean solventadas y entendidas por la población, con un modelo de desarrollo y conservación compatible con la calidad ambiental, el desarrollo económico y tecnológico.

JUNTA DE GOBIERNO

DECANA
NOEMI SANCHÍS MORALES

SECRETARIA
LORETO ARIAS GÓMEZ

TESORERO
JOSÉ NICOLÁS BÁÑEZ GARCÍA

VICEDECANO
CARLOS RODRÍGUEZ SUÁREZ

VICESECRETARIA
MIRIAM DABRIO SOLDÁN

COORDINACIÓN

ÁNGEL LÓPEZ MACÍAS
GABRIEL CARPINTERO PINO

DISEÑO Y MAQUETACIÓN

ANTONIO OLAYA CAMACHO

*Agradecimiento a todos los participantes
por su dedicación y esfuerzo*



HUELVA

La remodelación del colegio salesiano empieza a final de mes

- El centro educativo Cristo Sacerdote contará con seis nuevas aulas y un pórtico en el patio de cara al mes de septiembre, coincidiendo con el inicio del curso

RAQUEL RENDÓN / HUELVA
12 Junio, 2009 - 01:00h



Las obras de reforma del colegio salesiano Cristo Sacerdote de la capital onubense se iniciarán a finales de este mes, cuando el alumnado se encuentre en plenas vacaciones estivales, y estarán finalizadas cuando el curso escolar 2009/2010 eche a andar, allá por el mes de septiembre.

Se trata de la primera parte de la fase uno del proyecto de remodelación del centro educativo concertado, según explicó a este diario el director del colegio, Francisco Vázquez, que detalló que "con esta obra vamos a obtener seis aulas más que contribuirán a dar agilidad a la Formación Profesional, que está aglomerada en este momento", así

como una zona porticada en el patio que permita "a nuestros niños resguardarse si llueve, por ejemplo".